



DOC. 1 1/2

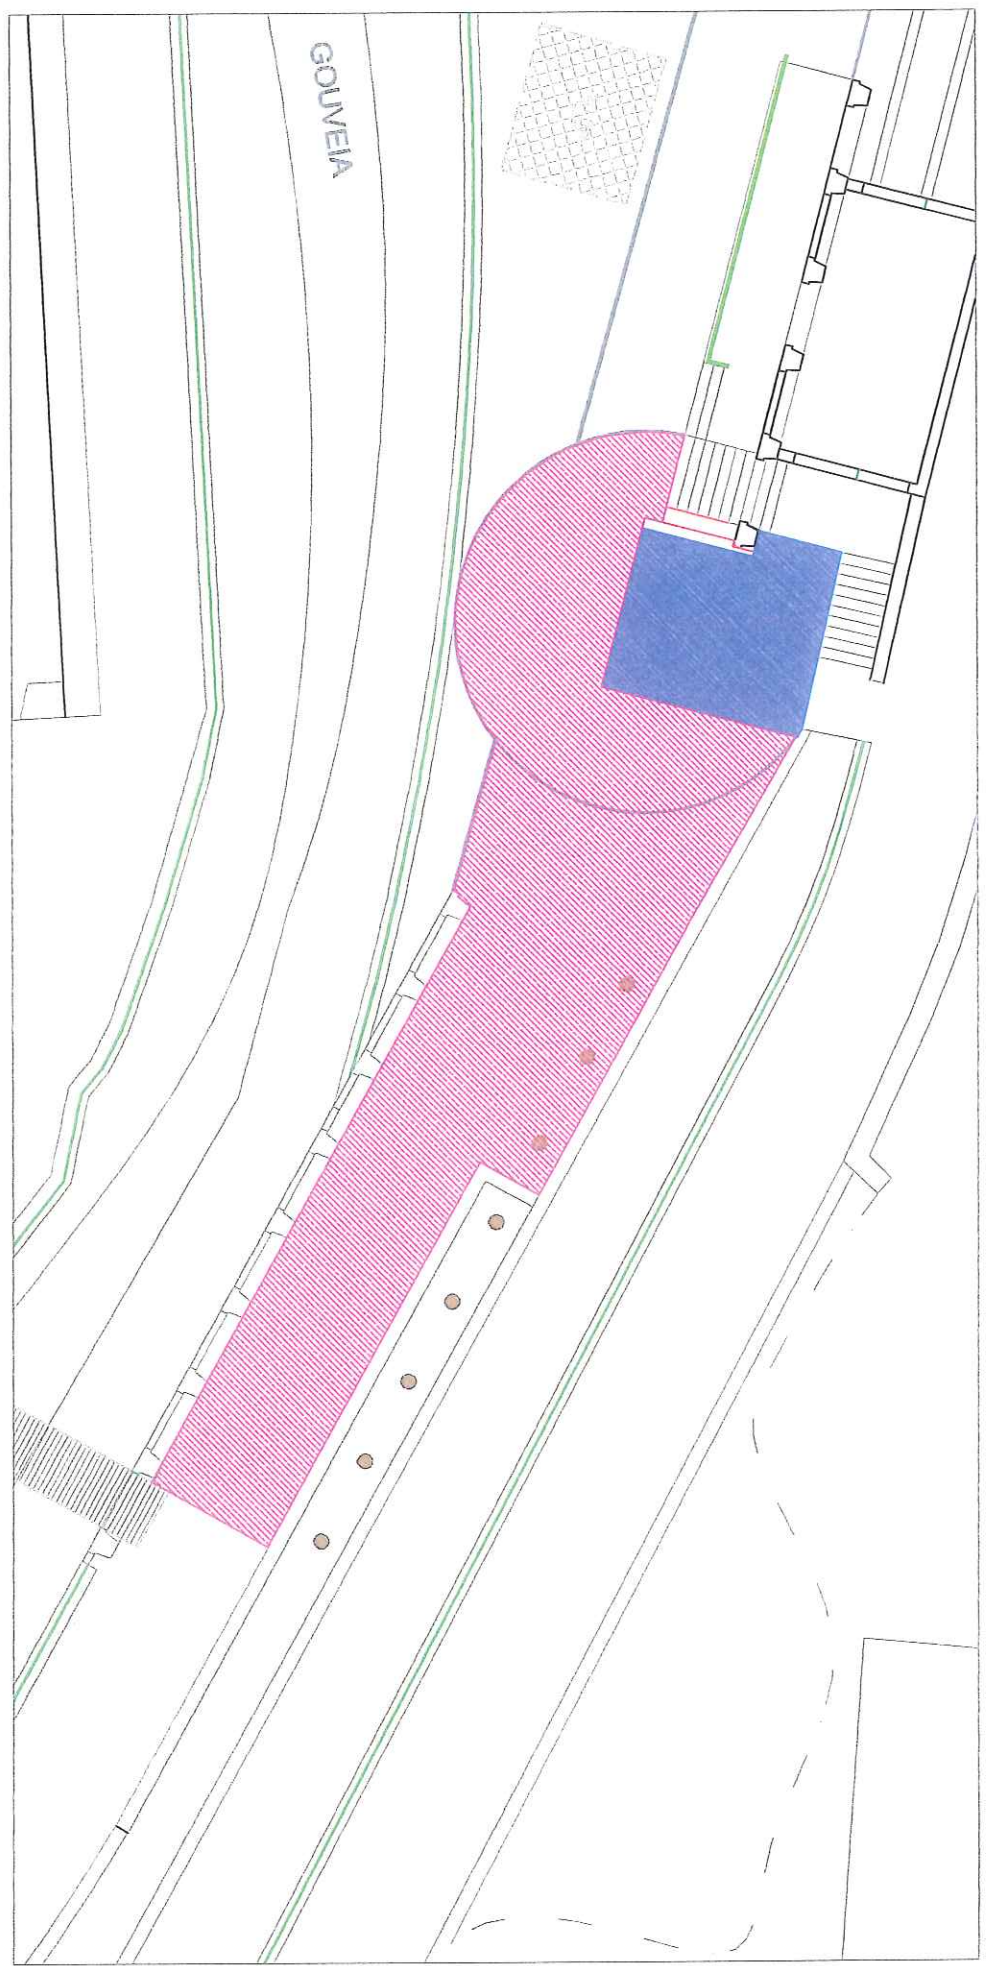


Area de Implantação do bar

Area de esplanada


DOC. 2

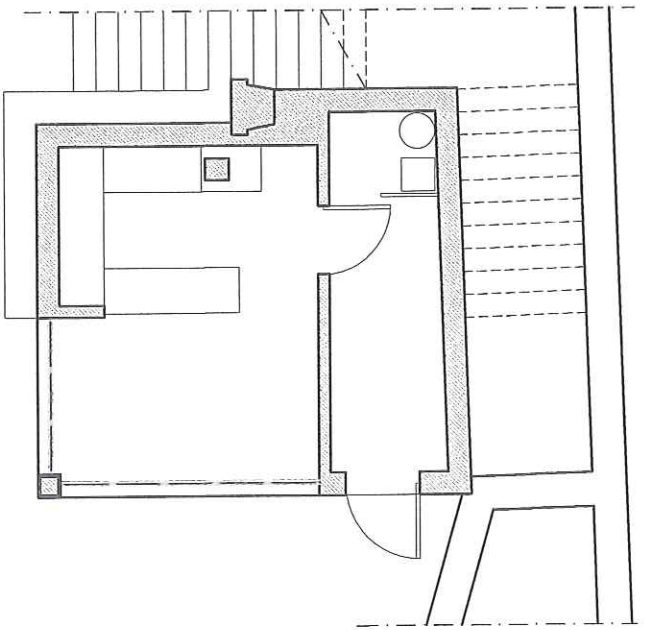

Planta do Piso


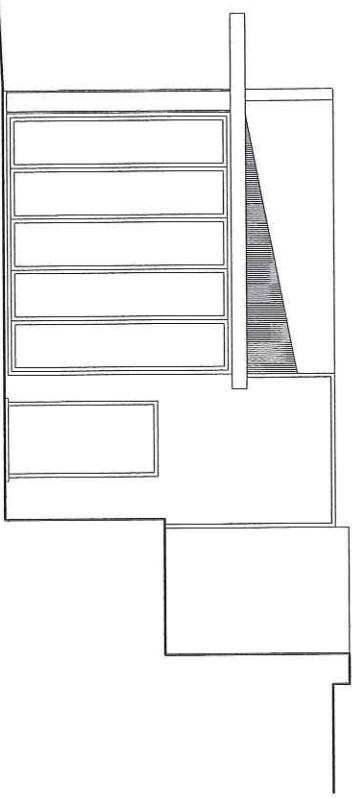


Alçado Principal

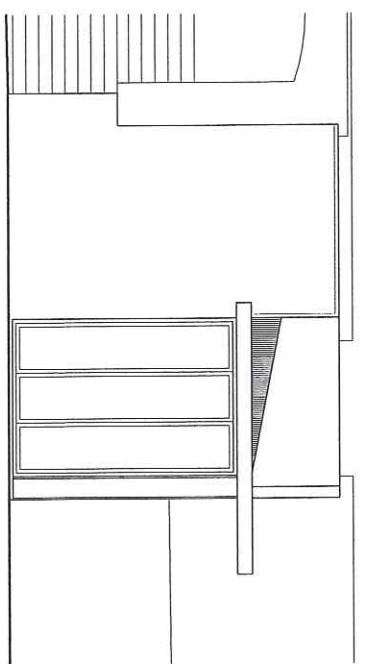

Alçado Lat. Esquerdo

Escala 1/100

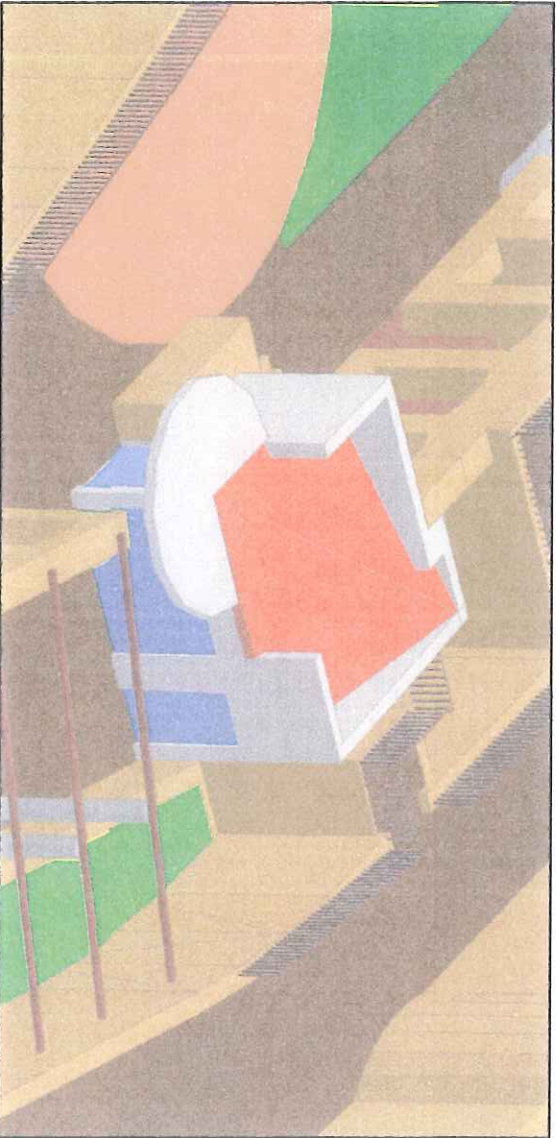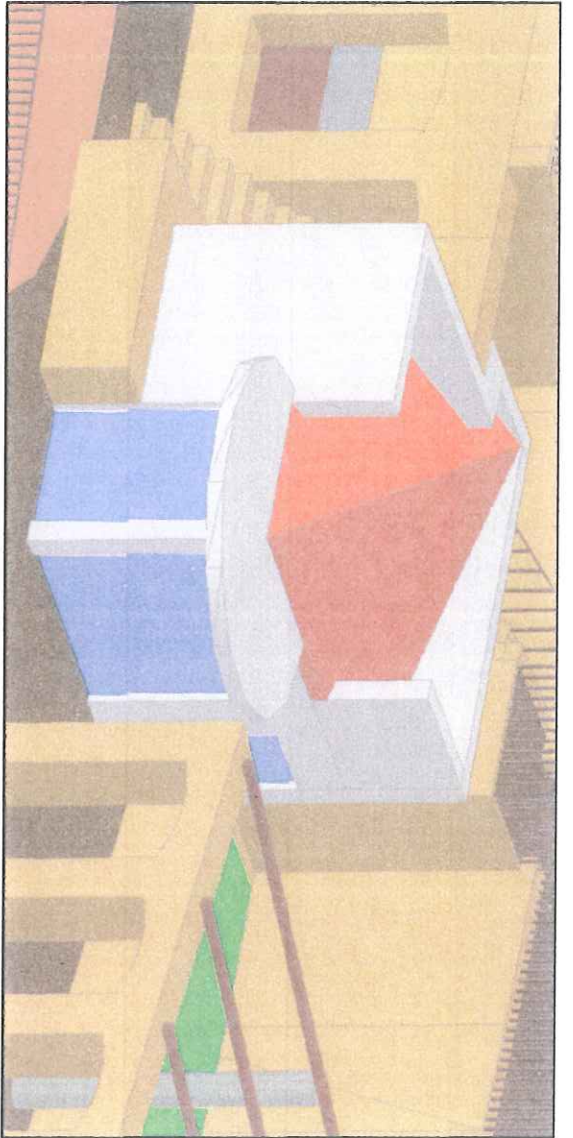

~~Doc. 3~~
DOC. 3